


№	Наименование	Площадь
101	Гостевая	15,8
102	Прихожая	8,3
103	Тамбур	6,9
104	Холл	18,2
105	Коридор	4,9
106	С/у	2,3
107	Душевая	6,9
108	Сауна	3,4
109	Гостиная	15,4
110	Кухня-столовая	15,8
111	Топочная	10,9
		108,8 м2

						001-Т3			
						Наименование объекта (адрес)			
Изм.	Кол.уч.	Лист	№Док.	Подп.	Дата	Наименование проекта	Стадия	Лист	Листов
							3	31	
						План 1 этажа	Название организации		

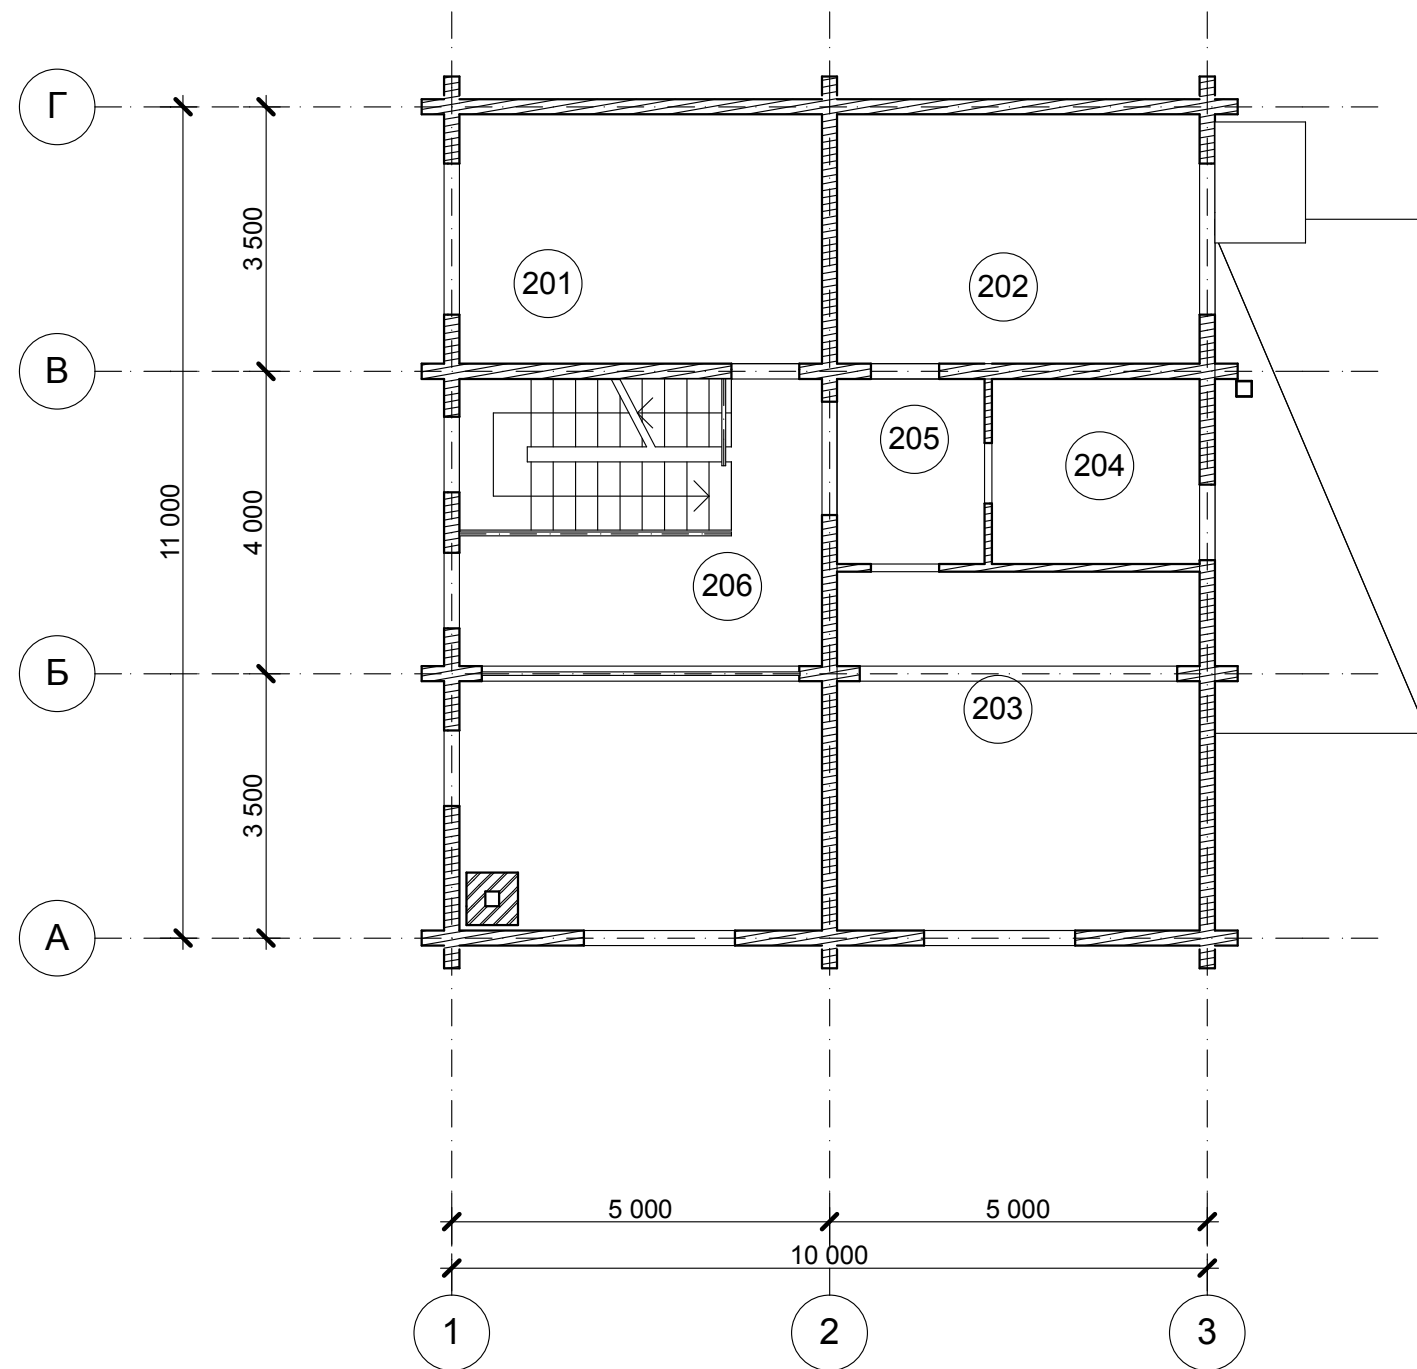

№	Наименование	Площадь
201	Спальная	15,8
202	Спальная	15,8
203	Спальная	22,6
204	Ванная	6,7
205	Коридор	4,8
206	Холл	18,2
		83,9 м2

						001-ТЗ			
						Наименование объекта (адрес)			
Изм.	Кол.уч.	Лист	№Док.	Подп.	Дата	Наименование проекта	Стадия	Лист	Листов
							3	32	
						План 2 этажа	Название организации		