План

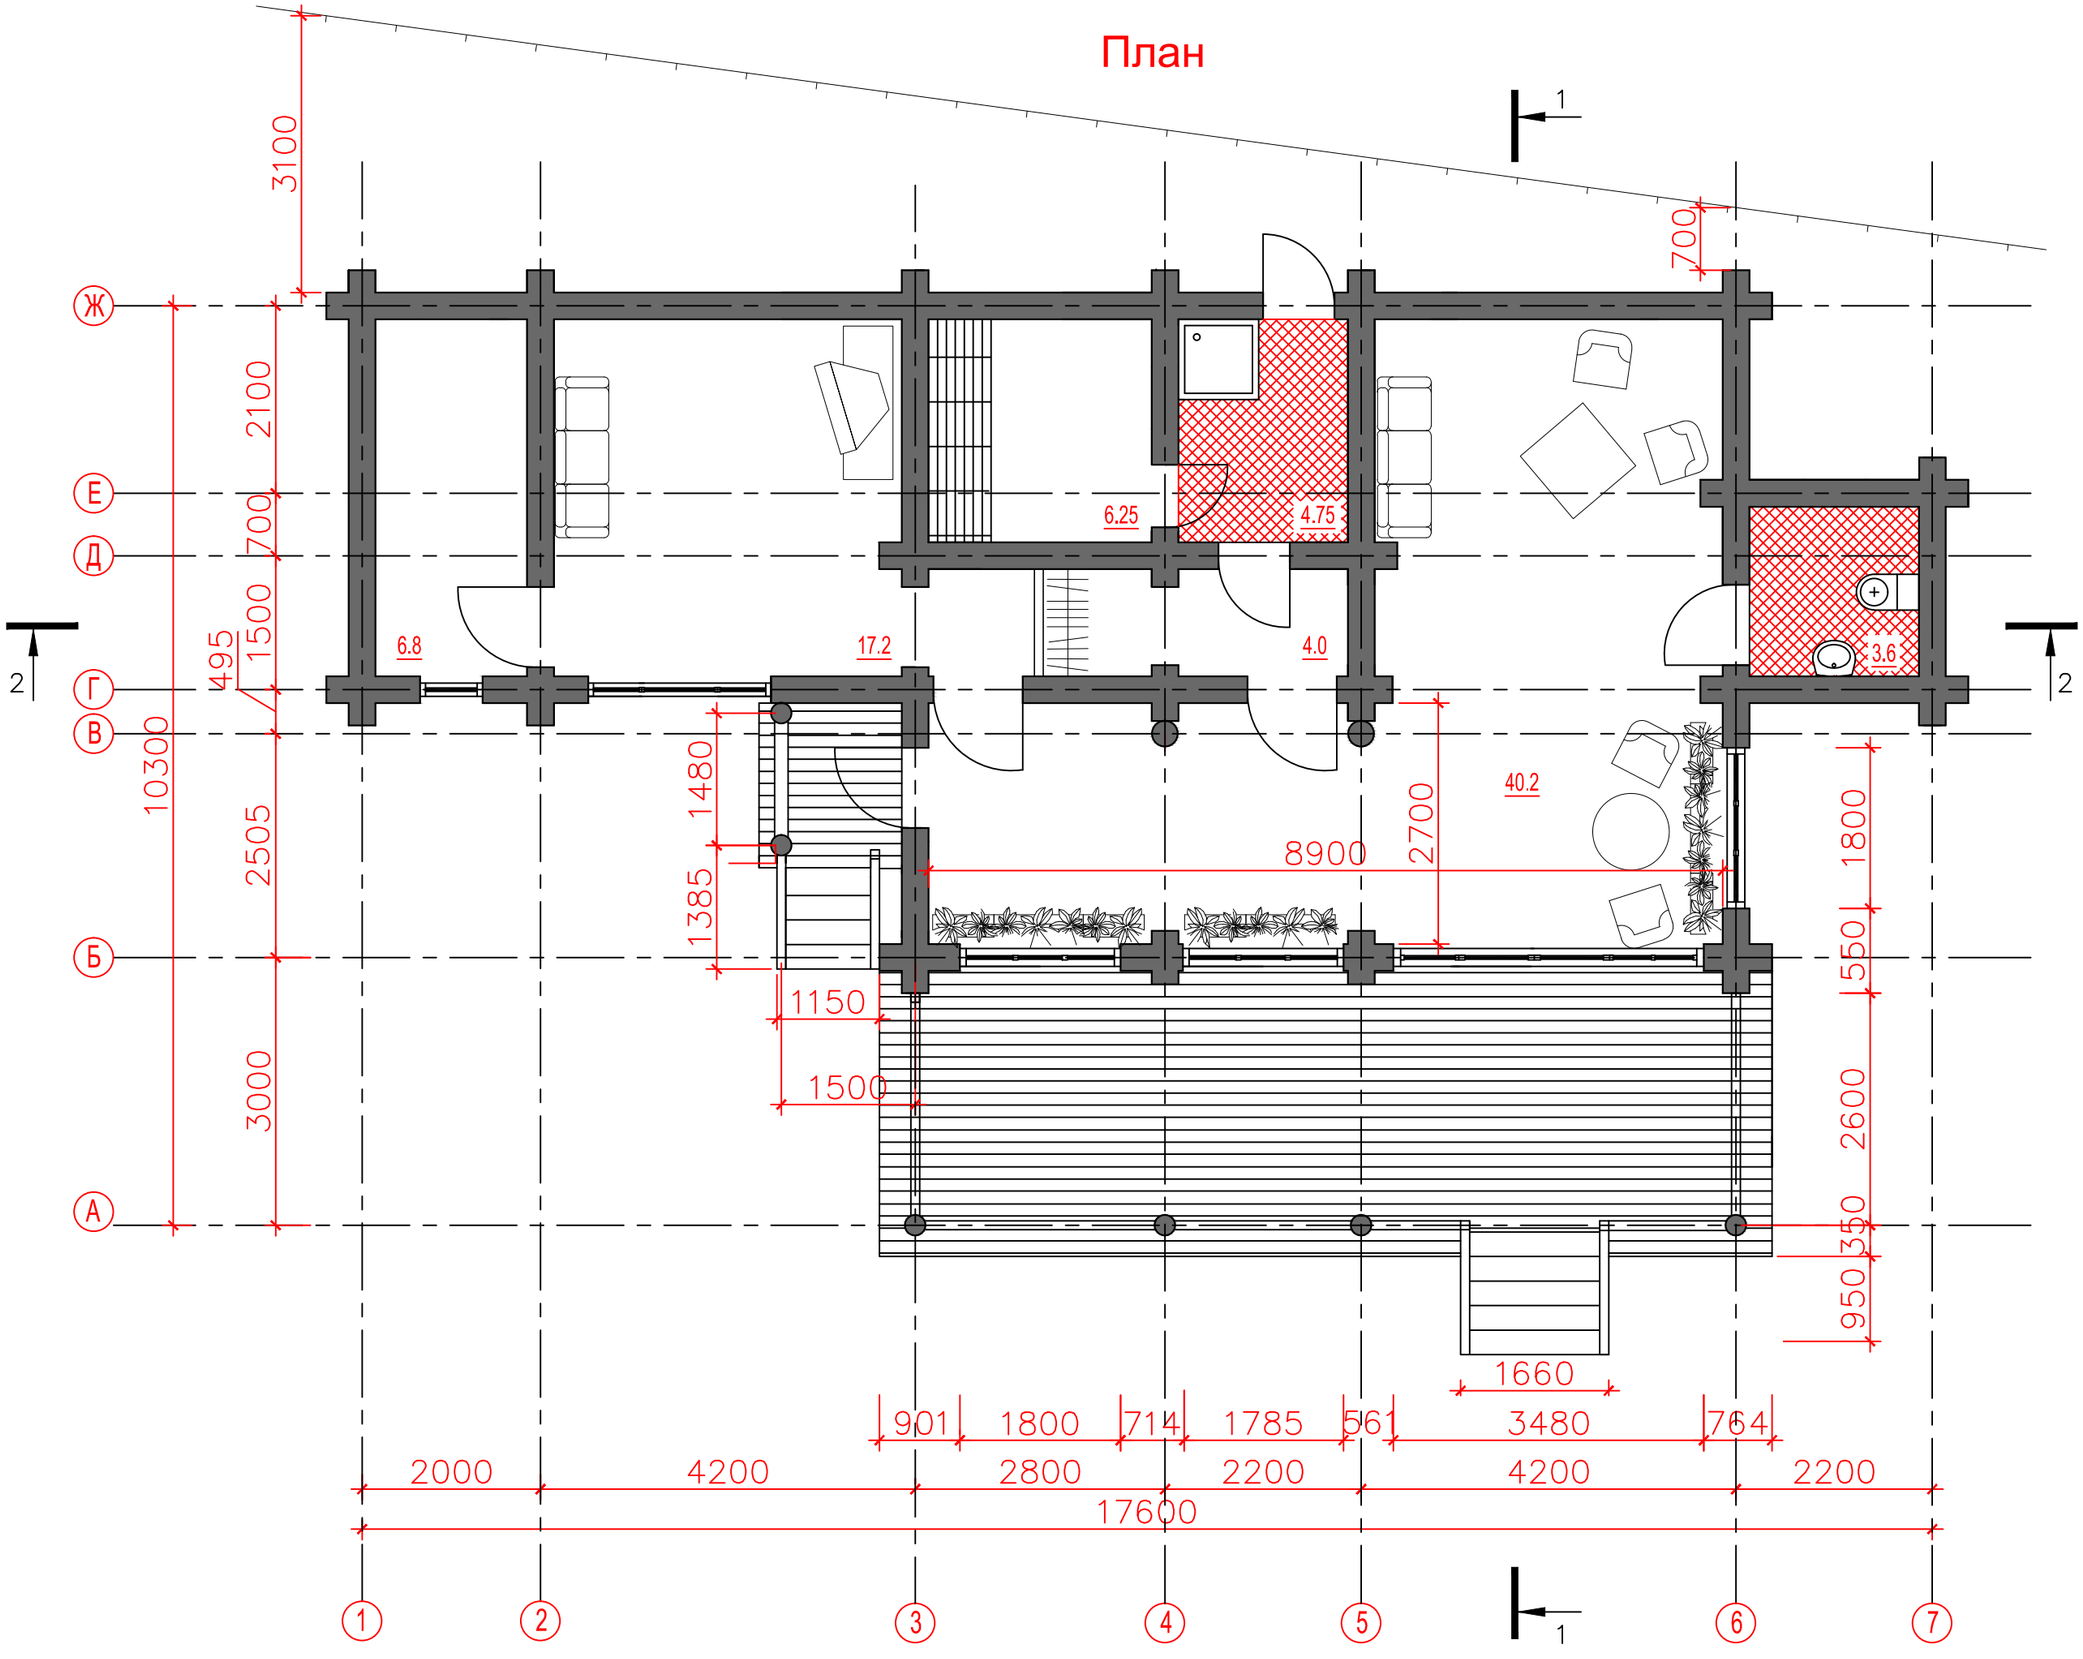
1
2
3100
700
2100
700
1500
495
2505
3000
10300
1480
1385
1150
1500
6.8
17.2
6.25
4.75
4.0
3.6
40.2
2700
8900
1800
550
2600
350
950
1660
901
1800
714
1785
561
3480
764
2000
4200
2800
2200
4200
2200
17600
Ж
Е
Д
Г
В
Б
А
1
2
3
4
5
6
7