


КЛАДОЧНЫЙ ПЛАН

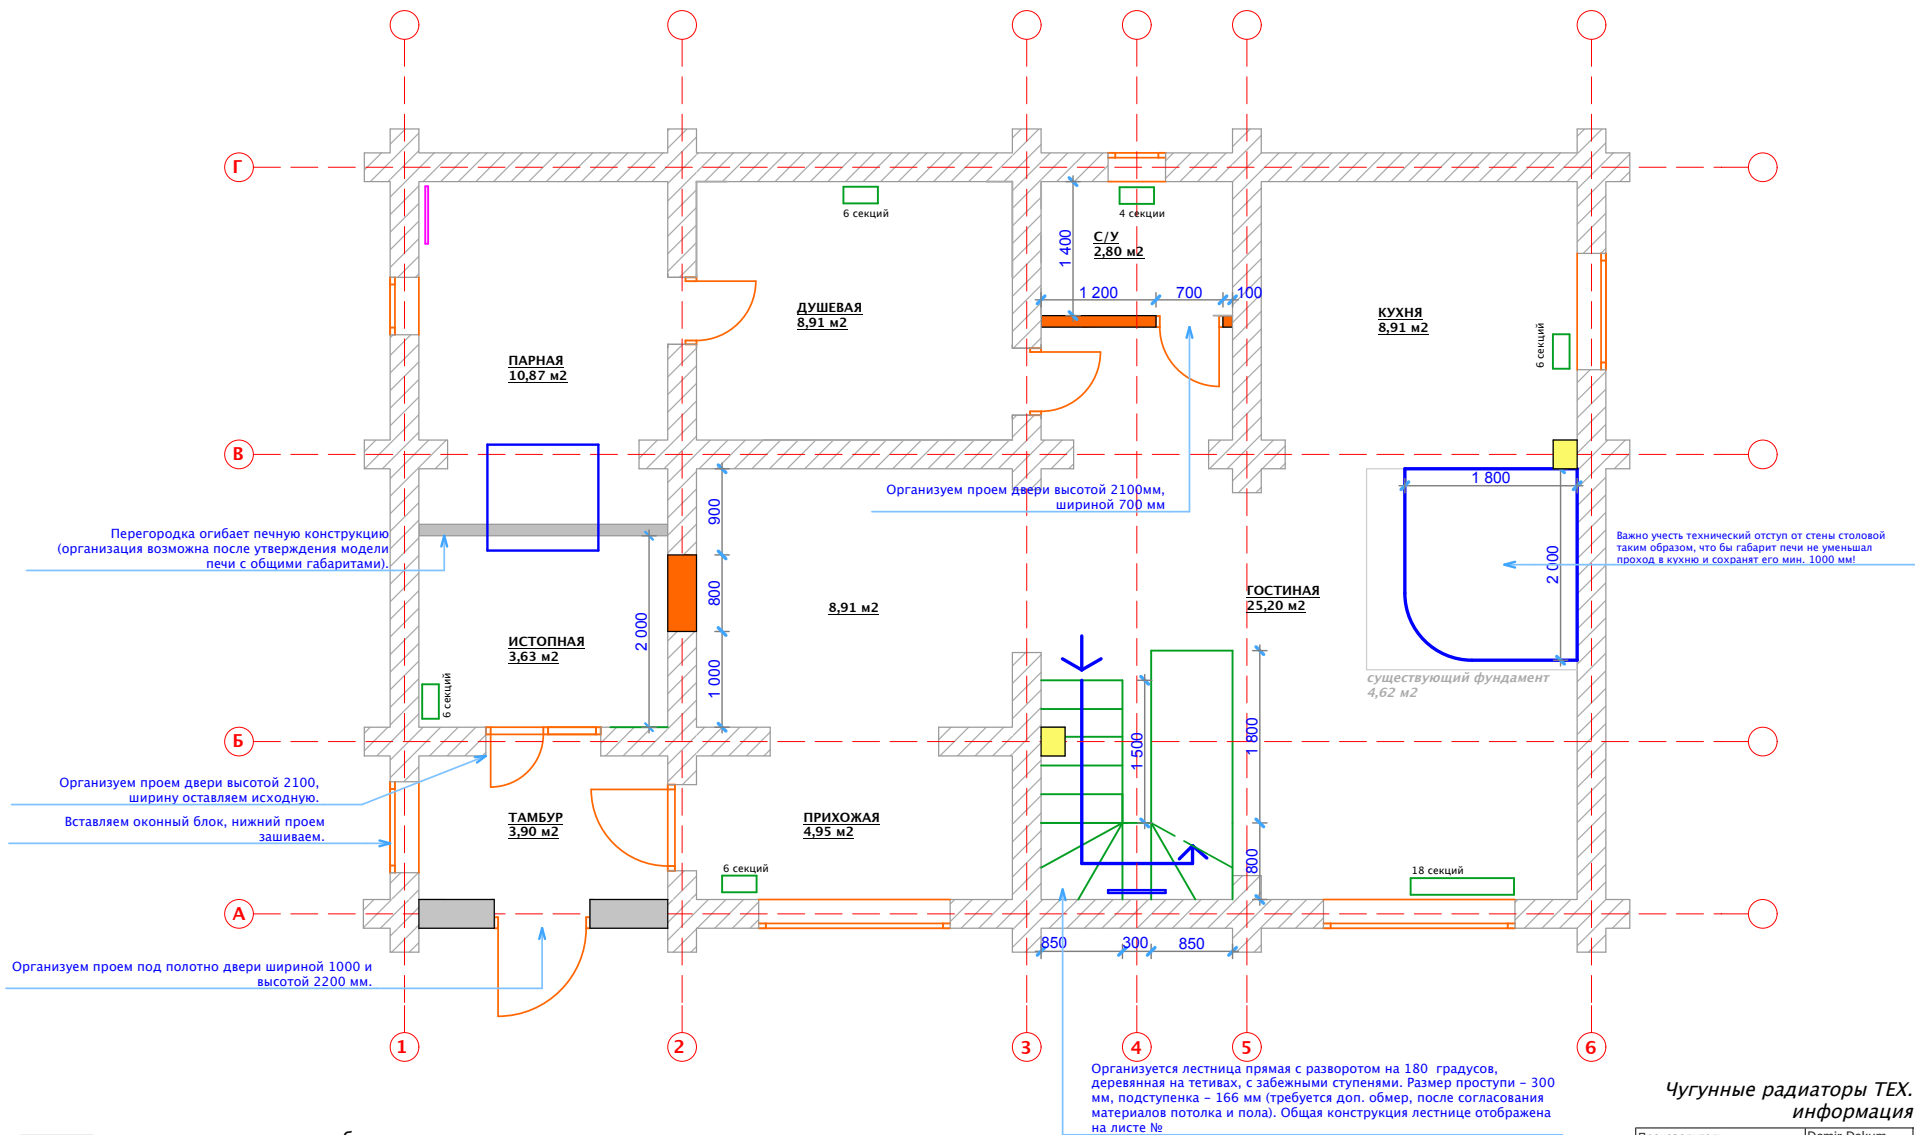

- существующие стены из бревна
- вновь возводимые перегородки, с последующей обшивкой евродоской
- вновь возводимые перегородки.
- демонтируемые участки
- чугунные радиаторы отопления
- анодированные радиаторы
- стальные радиаторы

Чугунные радиаторы Tower 4076
Радиатор 18 секций: (шхвхг) 1080x710x174 мм, 111,6 кг
Радиатор 9 секций: 540x710x174 мм, 55,8 кг
Радиатор 6 секций: 360x710x174 мм, 37,2 кг
Радиатор 4 секции: 240x710x174 мм, 24,8 кг
Стальные радиаторы KERMI 22300600, 11 кг

Чугунные радиаторы ТЕХ.
информация

Производитель:	Demir Dokum
Теплоотдача (1 секция):	137 Вт
Рабочее давление:	8 атм
Опрессовочное давление:	12 атм
Высота:	760 мм
Межосевое расстояние:	600 мм
Глубина:	174 мм
Длина (1 секция):	60 мм
Высота до нижней оси:	110 мм
Вес (1 секция):	6,2 кг

КЛАДОЧНЫЙ ПЛАН 1 ЭТАЖ

Дизайн – проект дома, адрес:
Истринский район, деревня Борзые,
ул.Светлая д. 89

Заказчик: Шагунов Д.В.

подпись	дата		
Борисова Е.С.		лист	1
Борисова Е.С.		лист	1
Дизайнер			
исполнитель			