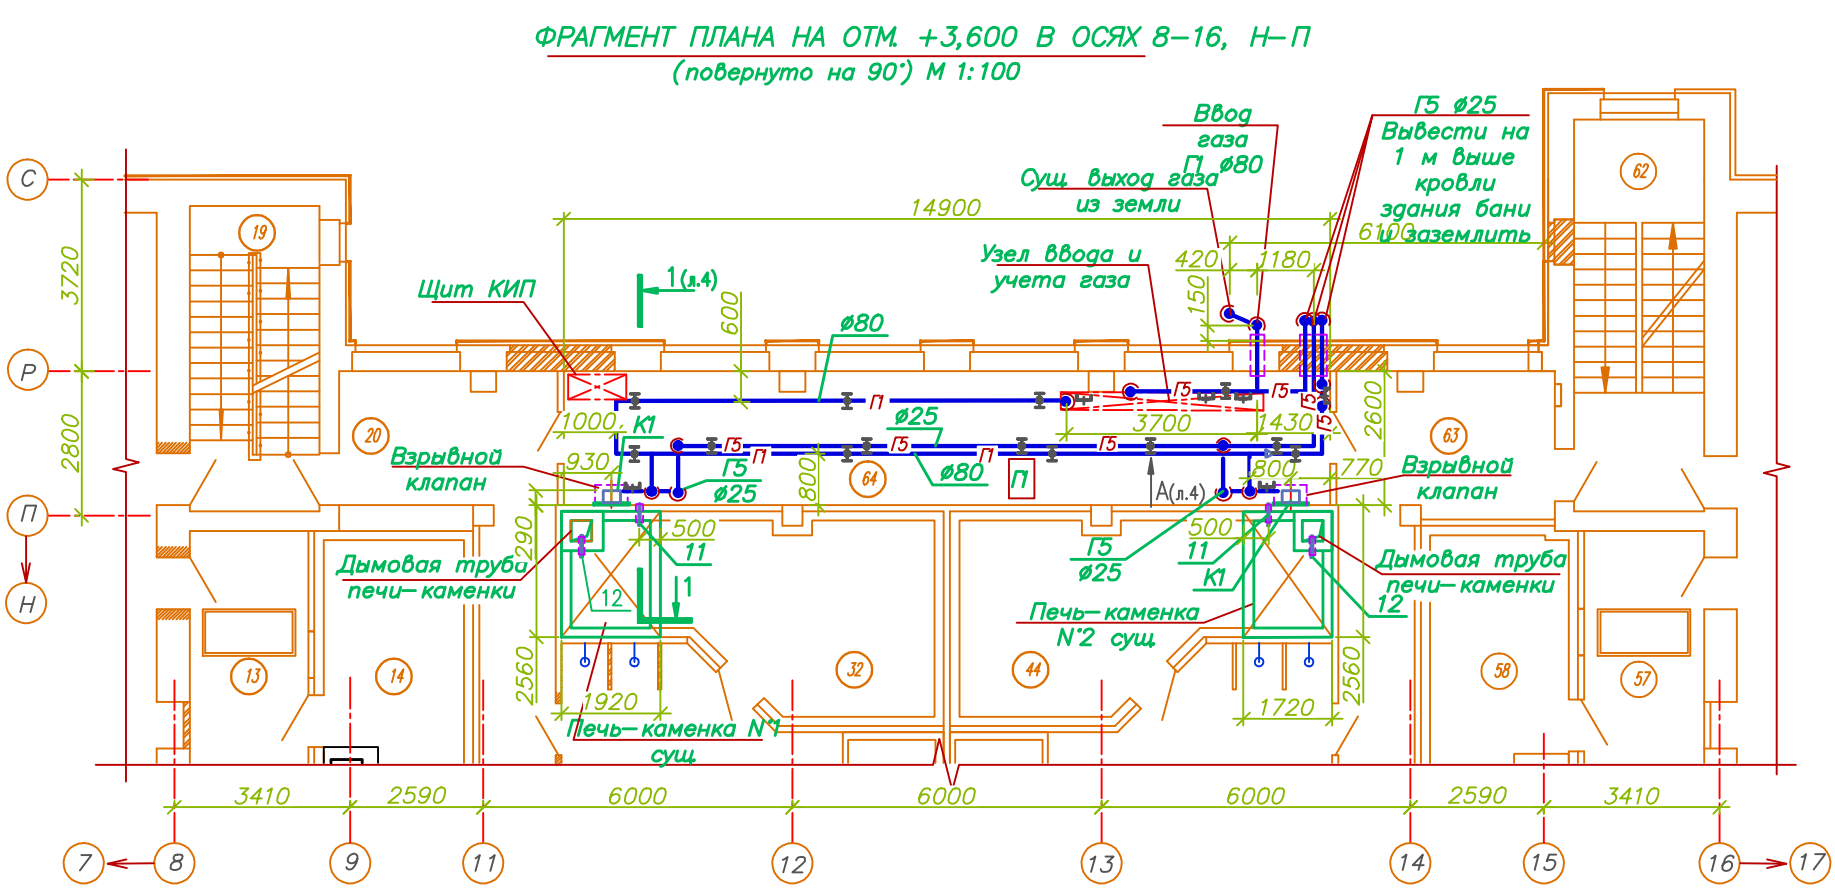

ФРАГМЕНТ ПЛАНА НА ОТМ. +3,600 В ОСЯХ 8–16, Н–П
(повернуто на 90°) М 1:100
Ввод газа П ø80
Г5 ø25 Вывести на 1 м выше кровли здания бани
Сущ. выход газа из земли
Заземлить
Узел ввода и учета газа
Щит КИП
1(л.4)
ø80
П
ø25
К1
Г5
Взрывной клапан
Дымовая труба печи–каменки
Печь–каменка N°2 сущ.
Печь–каменка N°1 сущ.
A(л.4)
14900
3720
2800
1000
930
290
2560
1920
3700
1430
2600
770
800
500
1720
3410
2590
6000
6000
6000
2590
3410
С
Р
П
Н
7
8
9
11
12
13
14
15
16
17